

CANTON DE VAUD 133904

COMMUNE DE DUILLIER



DOCUMENT FORMEL DE CONSTATATION DE NATURE FORESTIERE PAR RAPPORT AUX ZONES CONSTRUCTIBLES

(DANS LE CADRE DE LA PROCEDURE DE LEGALISATION DU PLAN D'AFFECTATION COMMUNAL)

Pour approbation :

L'INSPECTEUR FORESTIER
DU 12^{ème} ARRONDISSEMENT

NYON, LE 15.3.2023

Direction générale de l'environnement
Inspection des forêts du 12^{ème} arrdt
Rue de Rive 3
1260 Nyon

SOU MIS A L'ENQUETE PUBLIQUE

DU 1^{er} avril AU 1^{er} mai 2023

DU AU

Au nom de la Municipalité

LE SYNDIC LA SECRETAIRE

APPROUVE PAR LE DEPARTEMENT COMPETENT

LE - 6 MAI 2025

LA CHEFFE DU DEPARTEMENT



MIS EN VIGUEUR LE 6 octobre 2025




Bovard & Fritsché SA

Route de St-Cergue 23 1260 NYON Tél. 022 361 17 42

Géomètre - Génie rural - Génie civil
Système d'information du territoire

E-Mail : info@bfiging.ch Site : www.bfiging.ch

Dossier technique : Bte cne
Fichier : duillier\bte cne\projet
relevé lisière\constatation\
plan\p_lisière.pcd

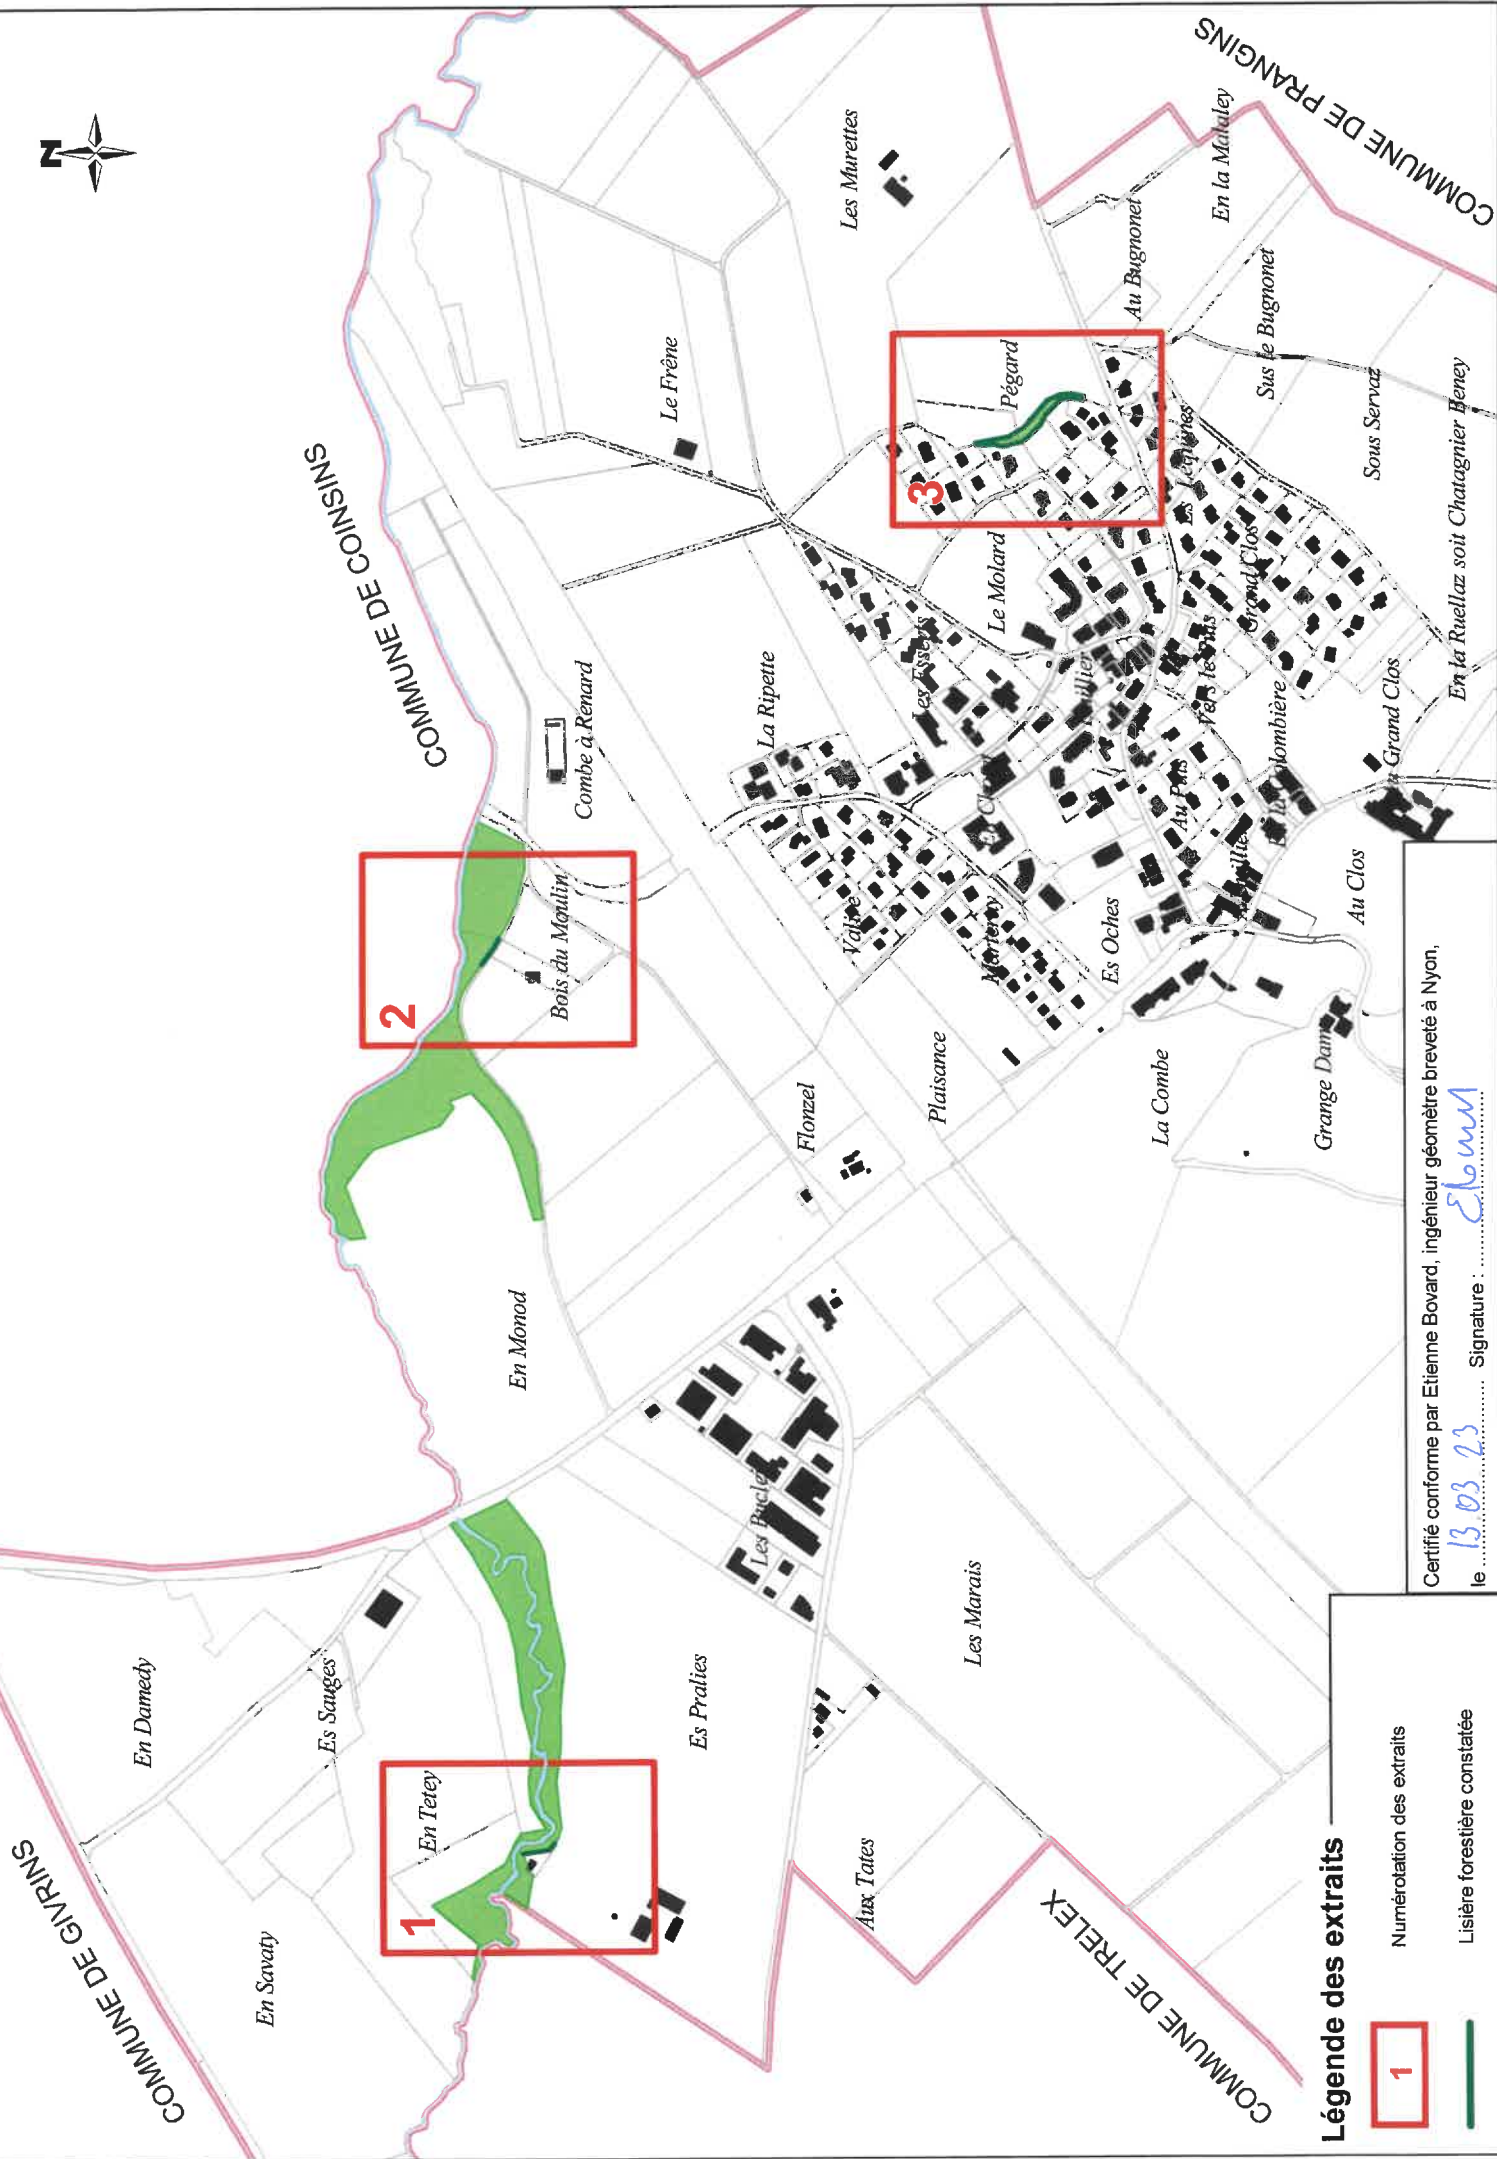

1

Lisière forestière constatée

Certifié conforme par Etienne Bovard, ingénieur géomètre breveté à Nyon,

130323

Signature: Chen

PLAN CADASTRAL




Constatation de nature forestière

1

COMMUNE DE DUILLIER

Echelle 1 : 1000

- Délimitation de la lisière forestière du 9 janvier 2020
- - - 10m à la lisière
- Lisière cadastrale indicative

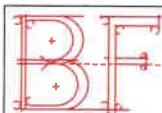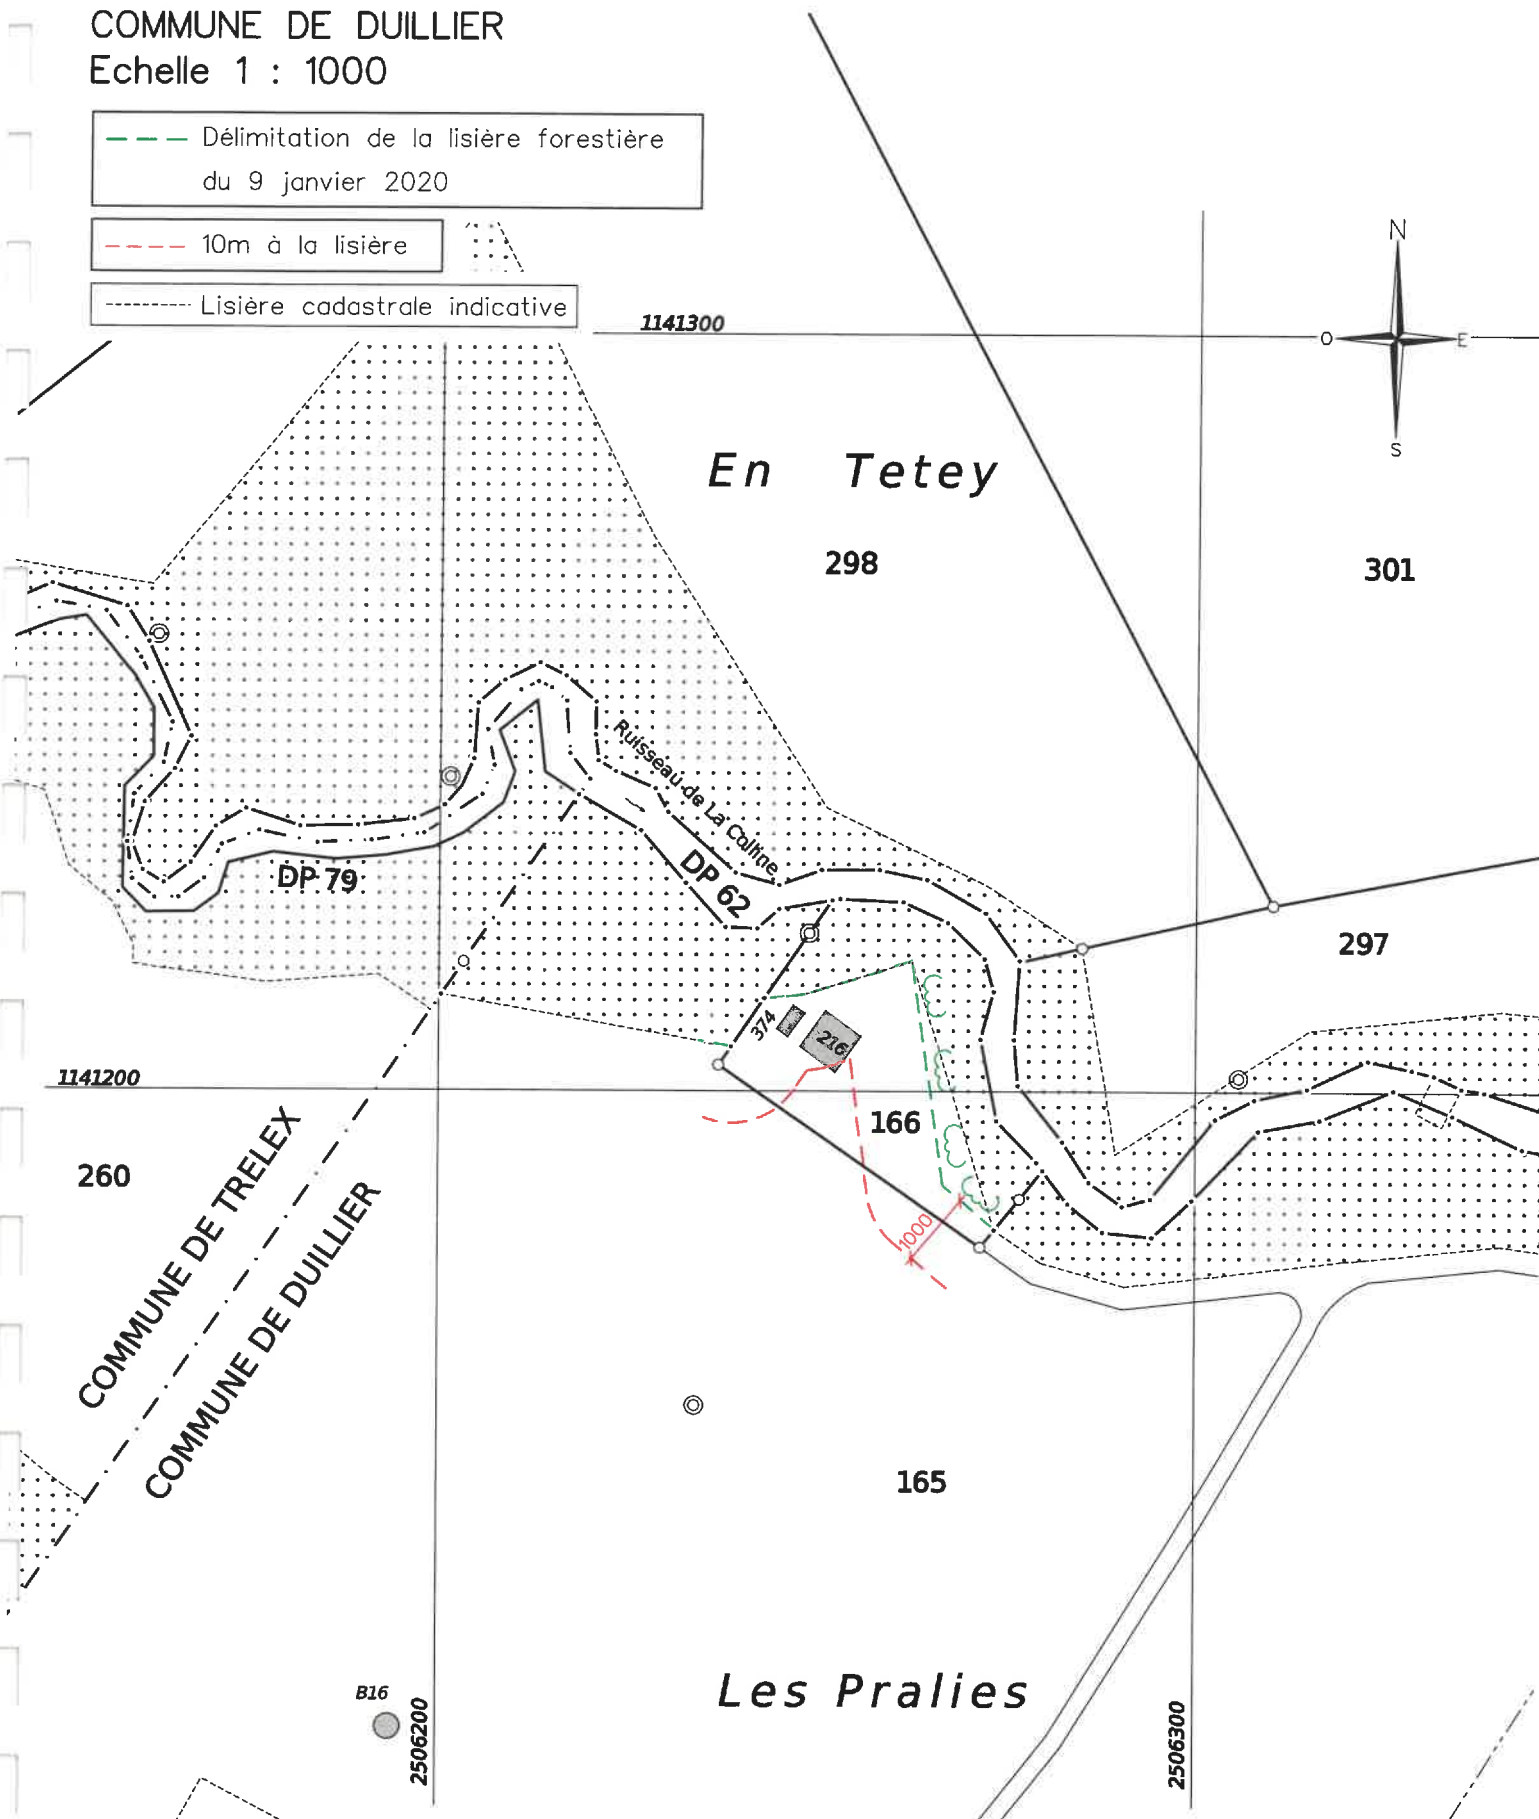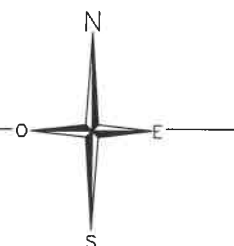

Bovard & Fritsché SA

Route de St-Cergue 23 1260 NYON Tél. 022 361 17 42 E-Mail : info@bfing.ch Site : www.bfing.ch

Géomètre - Génie rural - Génie civil
Système d'information du territoire

Dossier technique : Bte cne / CG
Fichier : constatation.pcd

