

CANTON DE VAUD



COMMUNE DE DUILLIER

*Aménagement du carrefour
"Rue des Trois Fontaines" -
"Rue de la Rigolette" - "Rue du Village",
Modération de trafic - Mobilité douce.*

"Géodonnée © Etat de Vaud"


COUPES-TYPE

EXAMEN PREALABLE

Modif.	Date	Dessin	Contr.
----	16.05.2018	I.F.	G.F.
1			
2			

Auteur des Plans: FRITSCHÉ Guy, Ingénieur HES

Dossier n° 14696 Plan n° 14696/5
Mensura/Duillier/Aménagement du carrefour Trois Fontaines - Vieux Village/
EXAMEN PREALABLE/EXA_Fontaines.msa

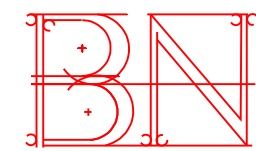


BOVARD & NICKL S.A.

Géomètre - Génie rural - Génie civil
Système d'information du territoire

Rte de St-Cergue 23
1260 NYON

Tél. 022 / 361.17.42
Fax 022 / 362.03.70
E-mail info@bovard-nickl.ch

Coupe type A-A'

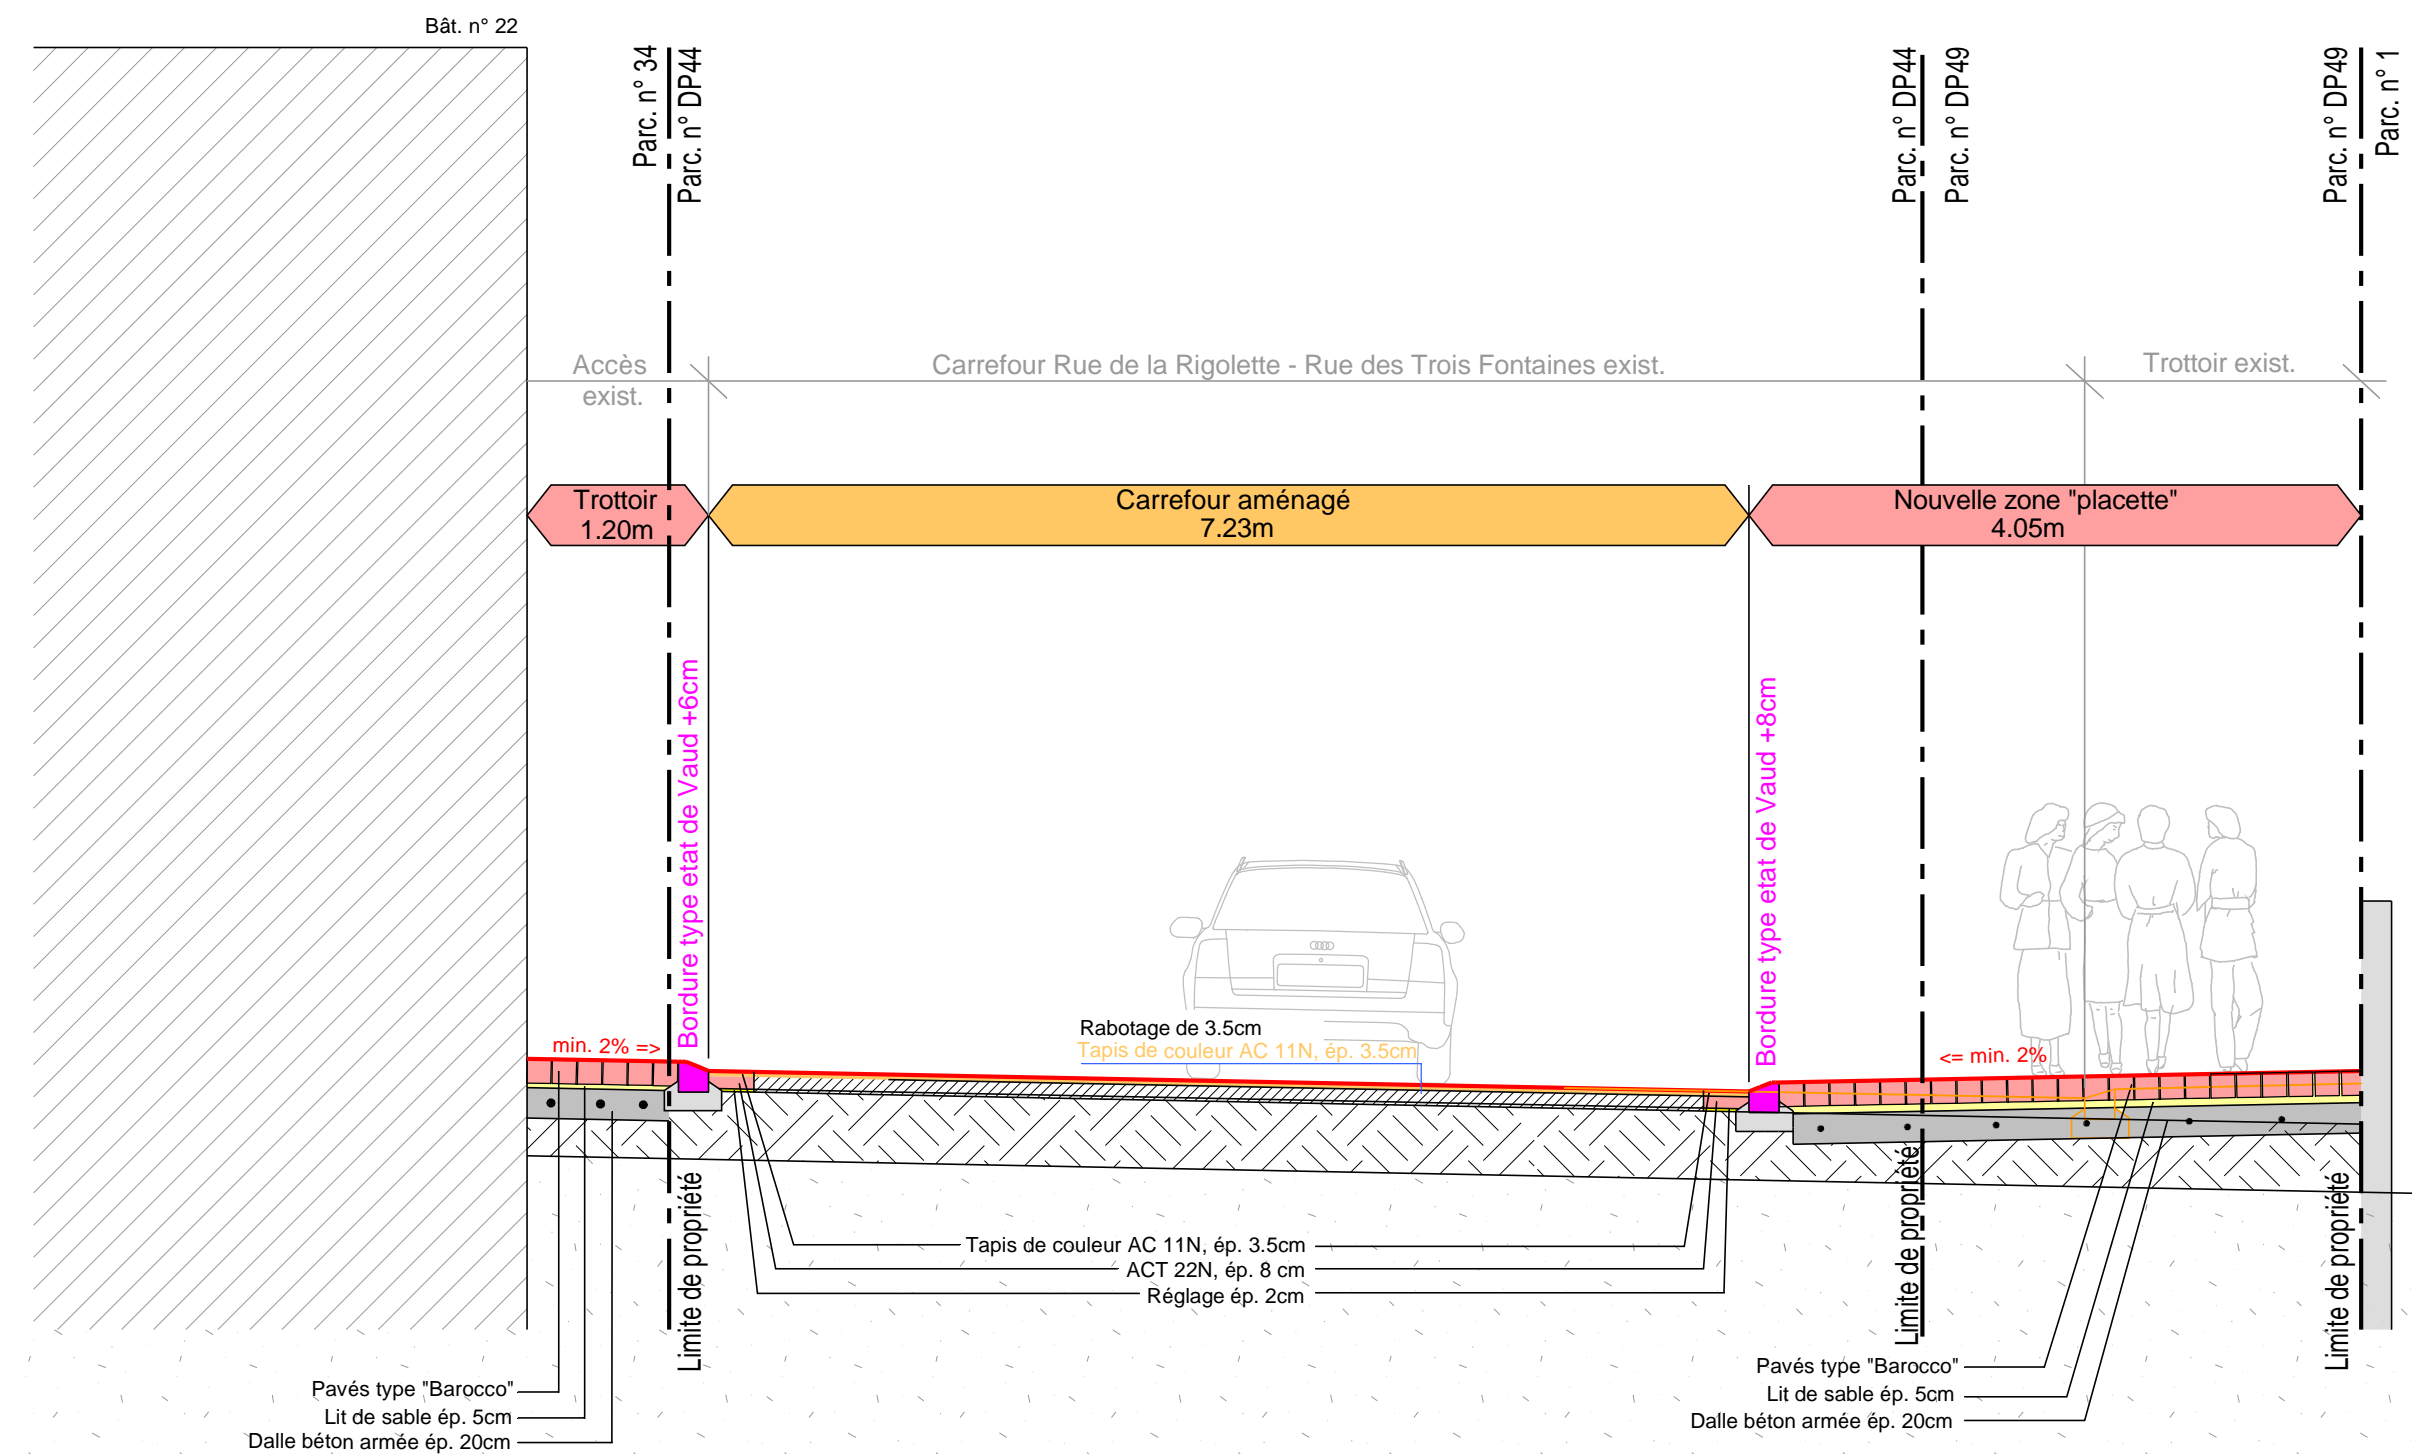

Coupe type B-B' 1:50

