

PLAN DE SITUATION

COMMUNE DE DUILLIER

Folio n°8

Echelle 1: 500

Parcelle 403 : Propriété de : Rrahmani Avni, Rrahmani Musa et Rrahmani Tahire

Domaines publics cantonaux n°55 et 56 : Propriété de : Etat de Vaud

Les propriétaires:

C. H. Rrahmani
D. Rrahmani



Voyer de l'arrondissement Ouest
Direction générale de la mobilité et des routes
Route de Mély 21
1183 Dursins
info.dgmr-ouest@vd.ch
T +41 21 557 80 41

COORDONNEES CNS

Y = 2'506'840
X = 1'140'930

Parcelle 403: Zone d'activités économiques 15 LAT
Indice de masse = 4.0 m3/m2

DP55 et DP56: Zone de desserte 18 LAT

Secteur de protection des eaux : S

Degré de sens. au bruit: IV

Désignation cadastrale:

PARCELLE 403

Surface totale	=	3'455 m ²
Soit:		
Bâtiment industriel (atelier) n°283a	=	703 m ²
Bâtiment industriel n°362	=	5 m ²
Garage n°283b	=	63 m ²
Autre surface à revêtement dur	=	2'658 m ²
Jardin	=	26 m ²

DP 55		
Surface totale	=	10'905 m ²
DP 56		
Surface totale	=	8'011 m ²

SERVITUDES:

193'856 (C) Canalisation(s) d'égout
219'462 (C) Superficie, jusqu'au 15.04.2037
252'868 (C) Canalisation(s) d'eau sous pression

MENTIONS:

Aucun(e)

CHARGES FONCIERES:

Aucun(e)

DEROGATIONS:

Néant selon information transmise par le maître d'oeuvre et/ou ses mandataires

La réalisation de ce projet implique une mise à jour du plan RF

Légende

- Création d'une rampe d'entrée à sens unique
- Fermeture de la sortie par des bordures et remise en état de la banquette

Nyon, le 11 mai 2026

Dossier technique : DU25-606


BS&A
BERNARD SCHENK SA
F. SCHENK
Ing.-géomètre breveté

Route de Clémenty 60
1260 NYON

Tél. 022 3638840
info@schenksa.ch
www.schenksa.ch



33603

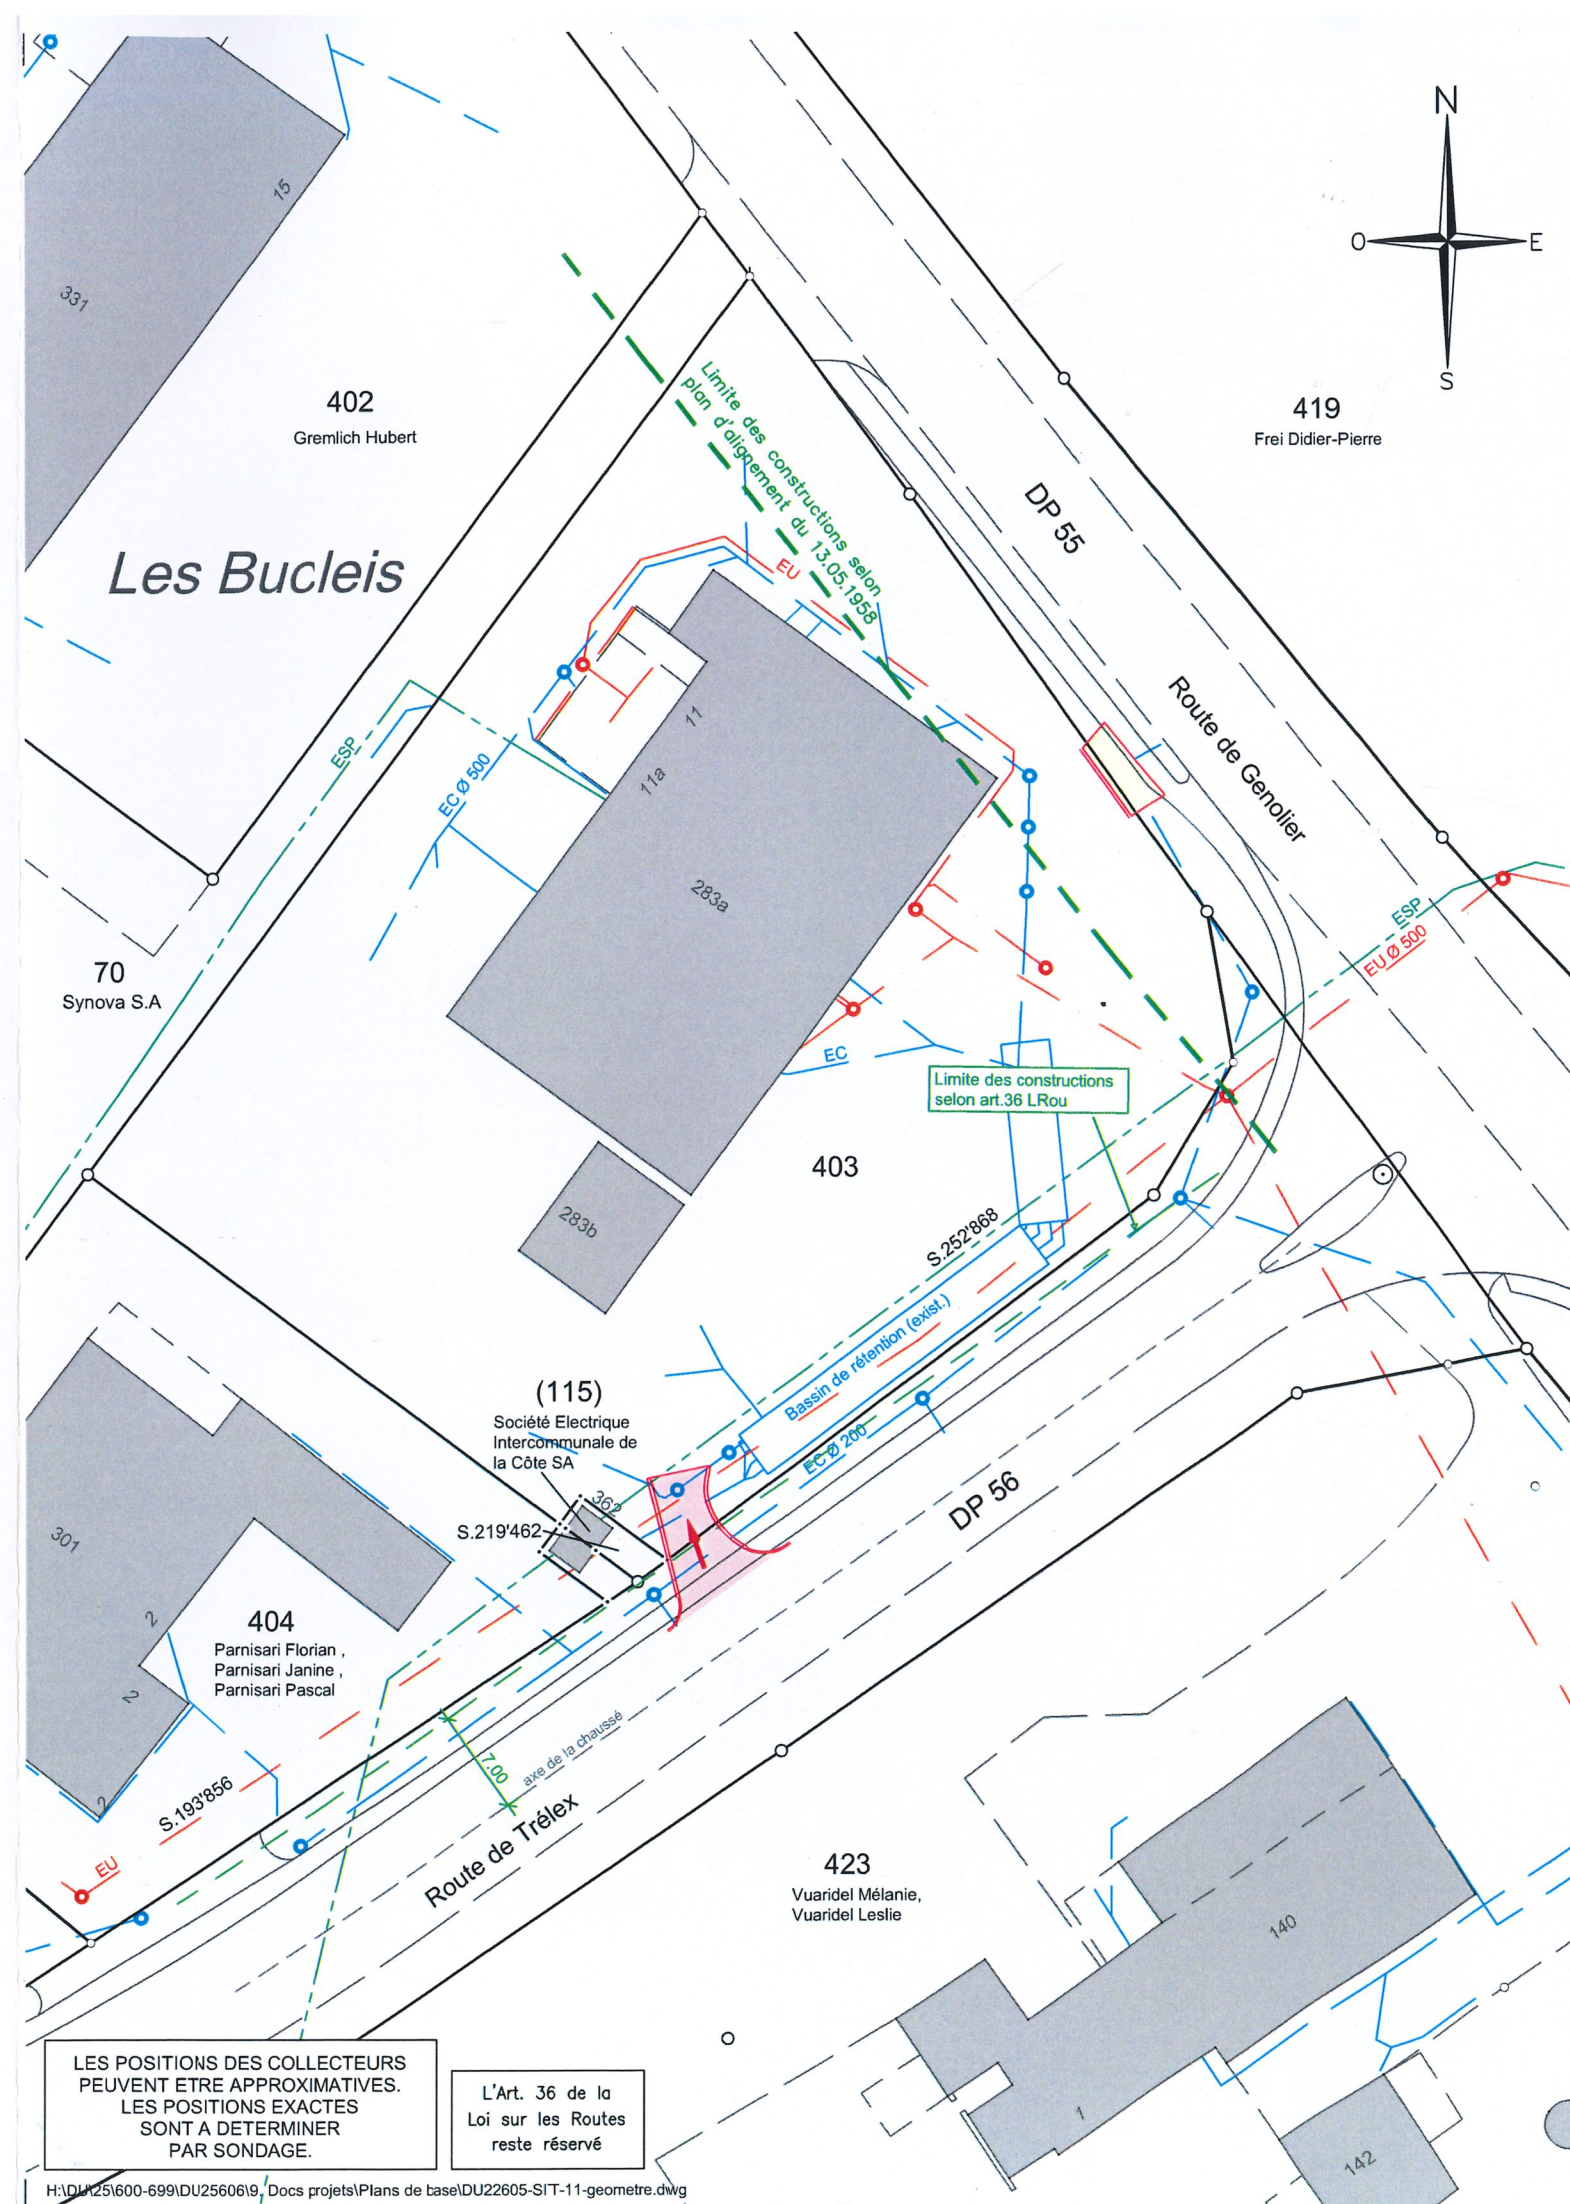

LES POSITIONS DES COLLECTEURS PEUVENT ETRE APPROXIMATIVES. LES POSITIONS EXACTES SONT A DETERMINER PAR SONDAGE.

L'Art. 36 de la Loi sur les Routes reste réservé