CANTON DE VAUD

COMMUNE DE DUILLIER

Aménagement du carrefour "Rue des Trois Fontaines" - "Rue de la Rigolette" - "Rue du Village", Modération de trafic - Mobilité douce.

"Géodonnée © Etat de Vaud"

PLAN DE SITUATION	Echelle: 1/250			
	Modif.	Date	Dessin	Contr.
EXAMEN PREALABLE	----	16.05.2018	I.F.	G.F.
	1			
	2			
Auteur des Plans: FRITSCHE Guy, Ingénieur HES	Dossier n° 14696		Plan n° 14696/3	
	Mensura/Duillier/Amenagement du carrefour Trois Fontaines - Vieux Village/ EXAMEN PREALABLE/EXA_Fontaines.msa			

BOVARD & NICKL S.A.
Géomètre - Génie rural - Génie civil
Système d'information du territoire

Rte de St-Cergue 23
1260 NYON

Tél. 022 / 361.17.42
Fax 022 / 362.03.70
E-mail info@bovard-nickl.ch

LEGENDE:

	existant	projété	supprimé
Lanternes			
Bordure type état de Vaud franchissable			
Bordure type état de Vaud infranchissable			
Rang de pavés			
Double rang de pavés			
Plaque métallique 8mm			
Mur			
Zone pavée			
Enrobé de couleur			
Verdure			
Tapis			
Tapis + couches de base			
Trottoir			
Marquages			
Eaux usées			
Eaux claires			
Canalisation ESP			
Téléphone			
Electricité			
Téléréseau			
Gaz			
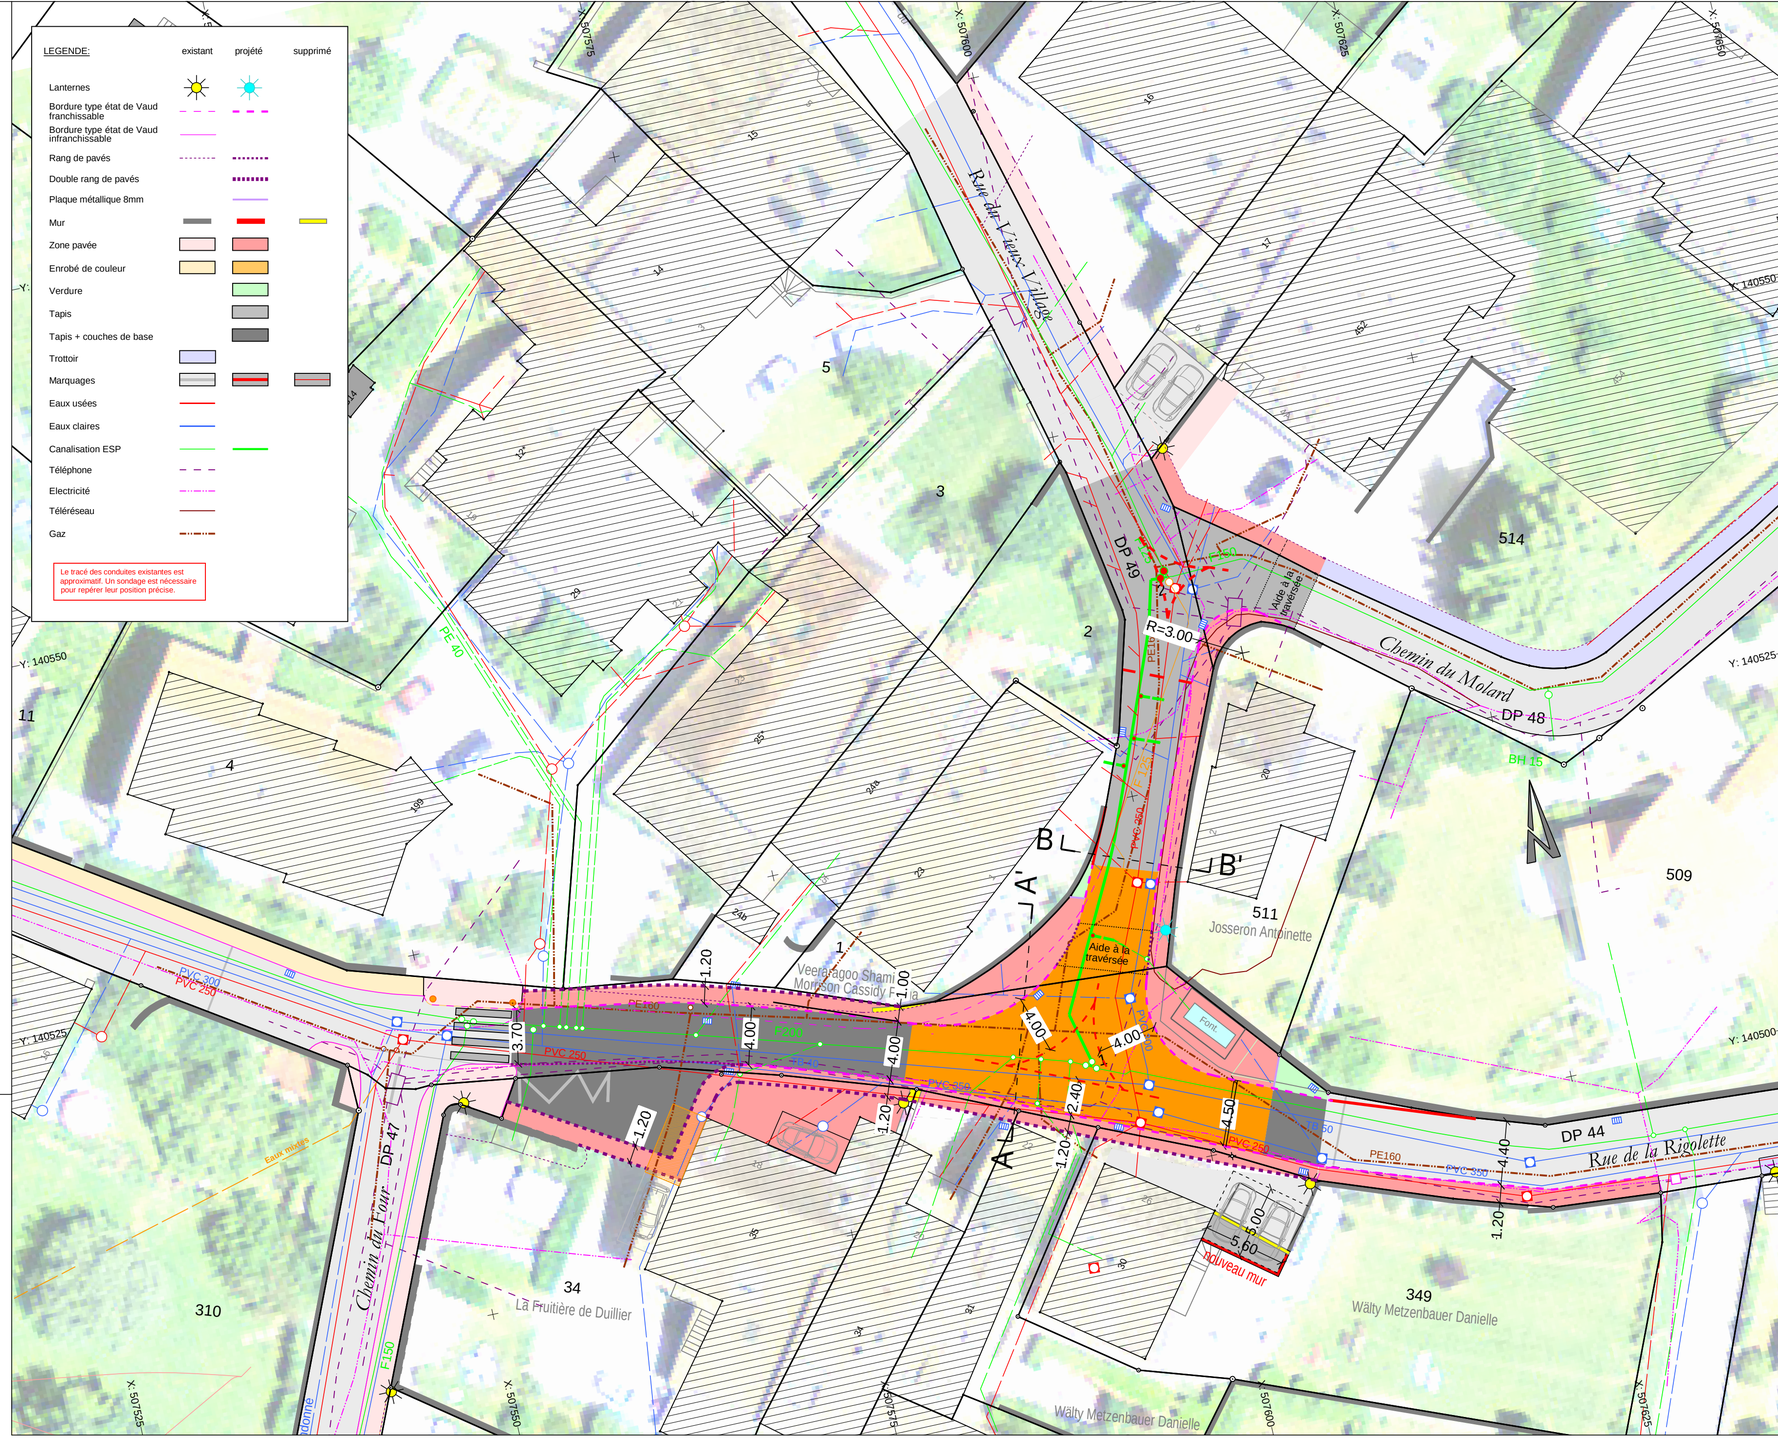
Le tracé des condultes existantes est approximatif. Un sondage est nécessaire pour repérer leur position précise.